

Miejskie Przedsiębiorstwo
Wodociągów i Kanalizacji Sp. z o.o.
w Łasku
98-100 Łask, ul. Tylna 9
tel./0-43/ 675 51 43, 675 36 95
REGON 731020519 NIP 831-15-06-734

Projekt uzgodniono w zakresie
rozwiązań technicznych
bez uwag - z uwagami
w dniu 12.08.2026r.

podpis i pieczęć

Kierownik Działu Eksploatacji
Sieci Wod-Kan


mgr inż. Dawid Legun

za zgodność
z oryginałem

mgr inż. Marcin Pankowski
upr. bud. nr LOD/0819/PWOS/07
do projektowania i kierowania robotami
budowlanymi bez ograniczeń w zakresie
sieci, instalacji urządzeń sanitarnych

Legenda :

- ABC...F zakres działki o nr ew. 256/17
- projektowane przyłącze kanalizacji sanitarnej
PCV-U SN8 Ø160 włączyć do istniejącej studni
kanalizacyjnej
- istniejąca studzienka kanalizacji sanitarnej
o rzędnych 187,99 / 185,16 m n.p.m.

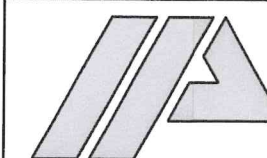


INWEST-PROJEKT

Projektowanie instalacji sanitarnych
Maurycja 28A, 98-100 Łask
NIP: 831-154-13-05, REGON: 100479732
mgr inż. Marcin Pankowski, tel.: 663-844-403

RODZAJ OPRACOWANIA	PROJEKT BUDOWLANY PRZYŁĄCZA KANALIZACJI SANITARNEJ DO BUDYNKU MAGAZYNU KRZYSZOWEGO I ZAPLECZA GOSPODARCZEGO DO DWORU W OSTROWIE	
ADRES	98-100 ŁASK, OSTRÓW UL. DWORSKA, DZIAŁKA NR EW.: 256/17, OBRĘB 16 – OSTRÓW	
BRANŻA	INSTALACJE SANITARNE	
PODPIS	mgr inż. Marcin Pankowski upr. bud. nr LOD/0819/PWOS/07	
RYSUNEK	PROJEKTOWANE PRZYŁĄCZE KANALIZACJI SANITARNEJ W ZAGOSPODAROWANIU TERENU	
SKALA 1:500	DATA - Sierpień 2026r.	NR RYS.: S-01

Nazwa organu prowadzącego państwowy zasób geodezyjny i kartograficzny	Starosta Łaski
Identyfikator ewidencyjny materiału zasobu	GK.6642.1302.2026
Nazwa materiału zasobu	Mapa zasadnicza
Data wykonania kopii materiału zasobu	2026-06-15
Imię, nazwisko i podpis osoby reprezentującej organ	Jakub Kurzawa

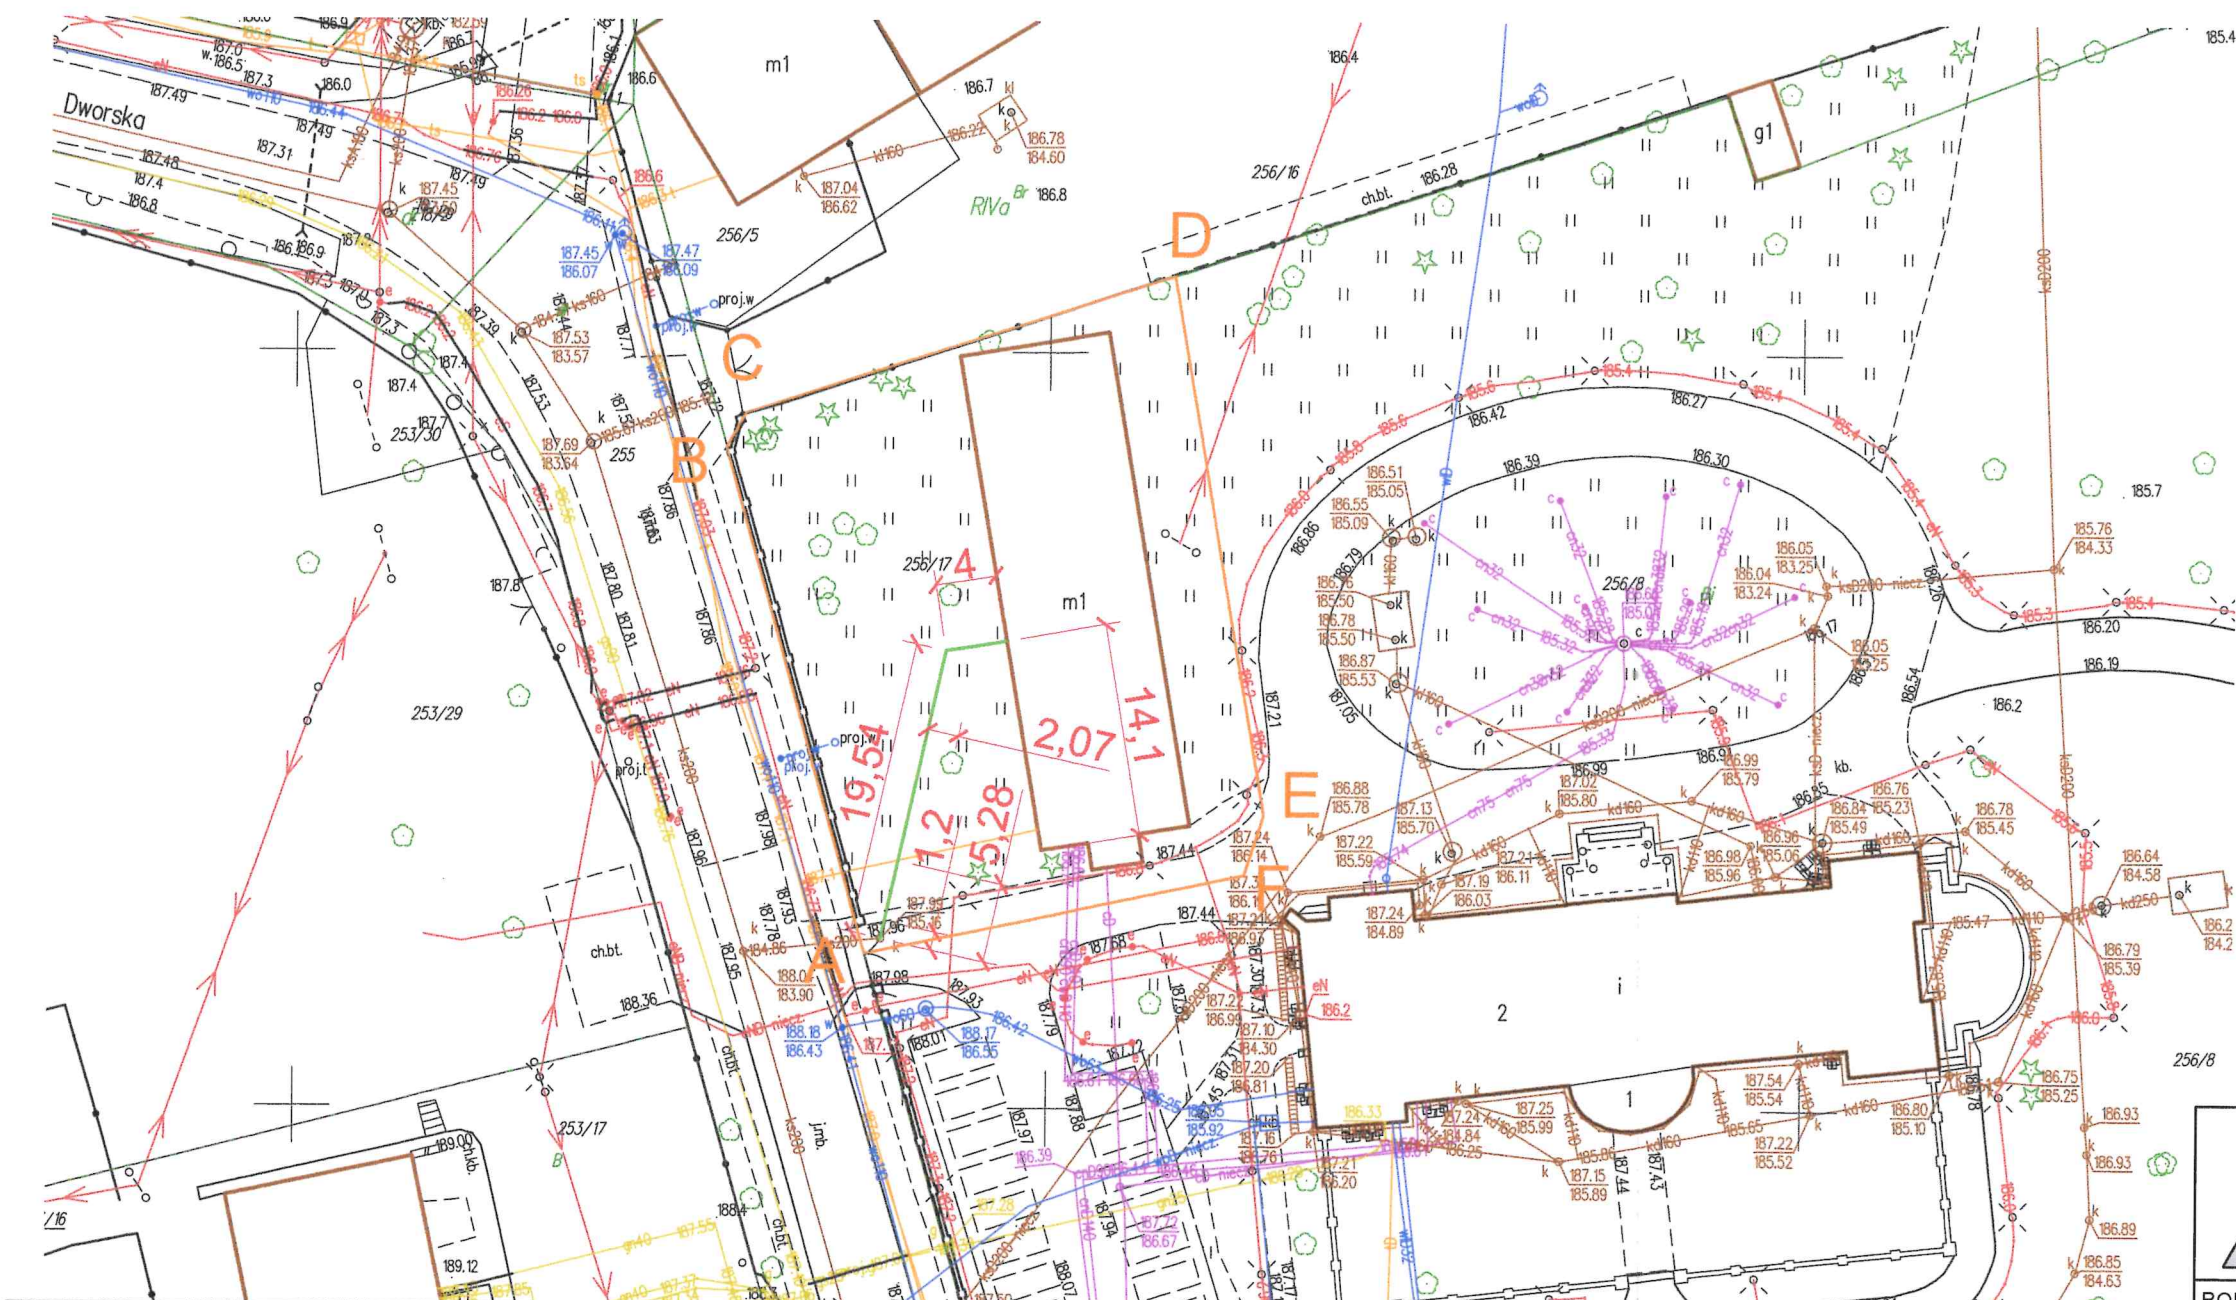

województwo łódzkie 10 powiat łaski 1003 gmina 100302 5 Łask obr. 100302_5.0016 obr. Ostrów dz.256/17	MAPA ZASADNICZA w postaci wektorowej do celów opiniodawczych Skala 1:500 Dane ewidencyjne nie spełniają wymagań rozporządzenia Ministra Rozwoju, Pracy i Technologii z dnia 27 lipca 2021 roku w sprawie ewidencji gruntów i budynków (t.j. Dz. U. z 2024 r. poz. 219 z późn. zm.) Znak: GK.6642.1302/2026 Łask, dn. 11.06.2026 r. Dokument sporządziła: Izabela Krzesińska	STAROSTA ŁASKI Wydział Geodezji i Kartografii Starostwa Powiatowego w Łasku 98-100 Łask, ul. Narutowicza 17
--	--	---