


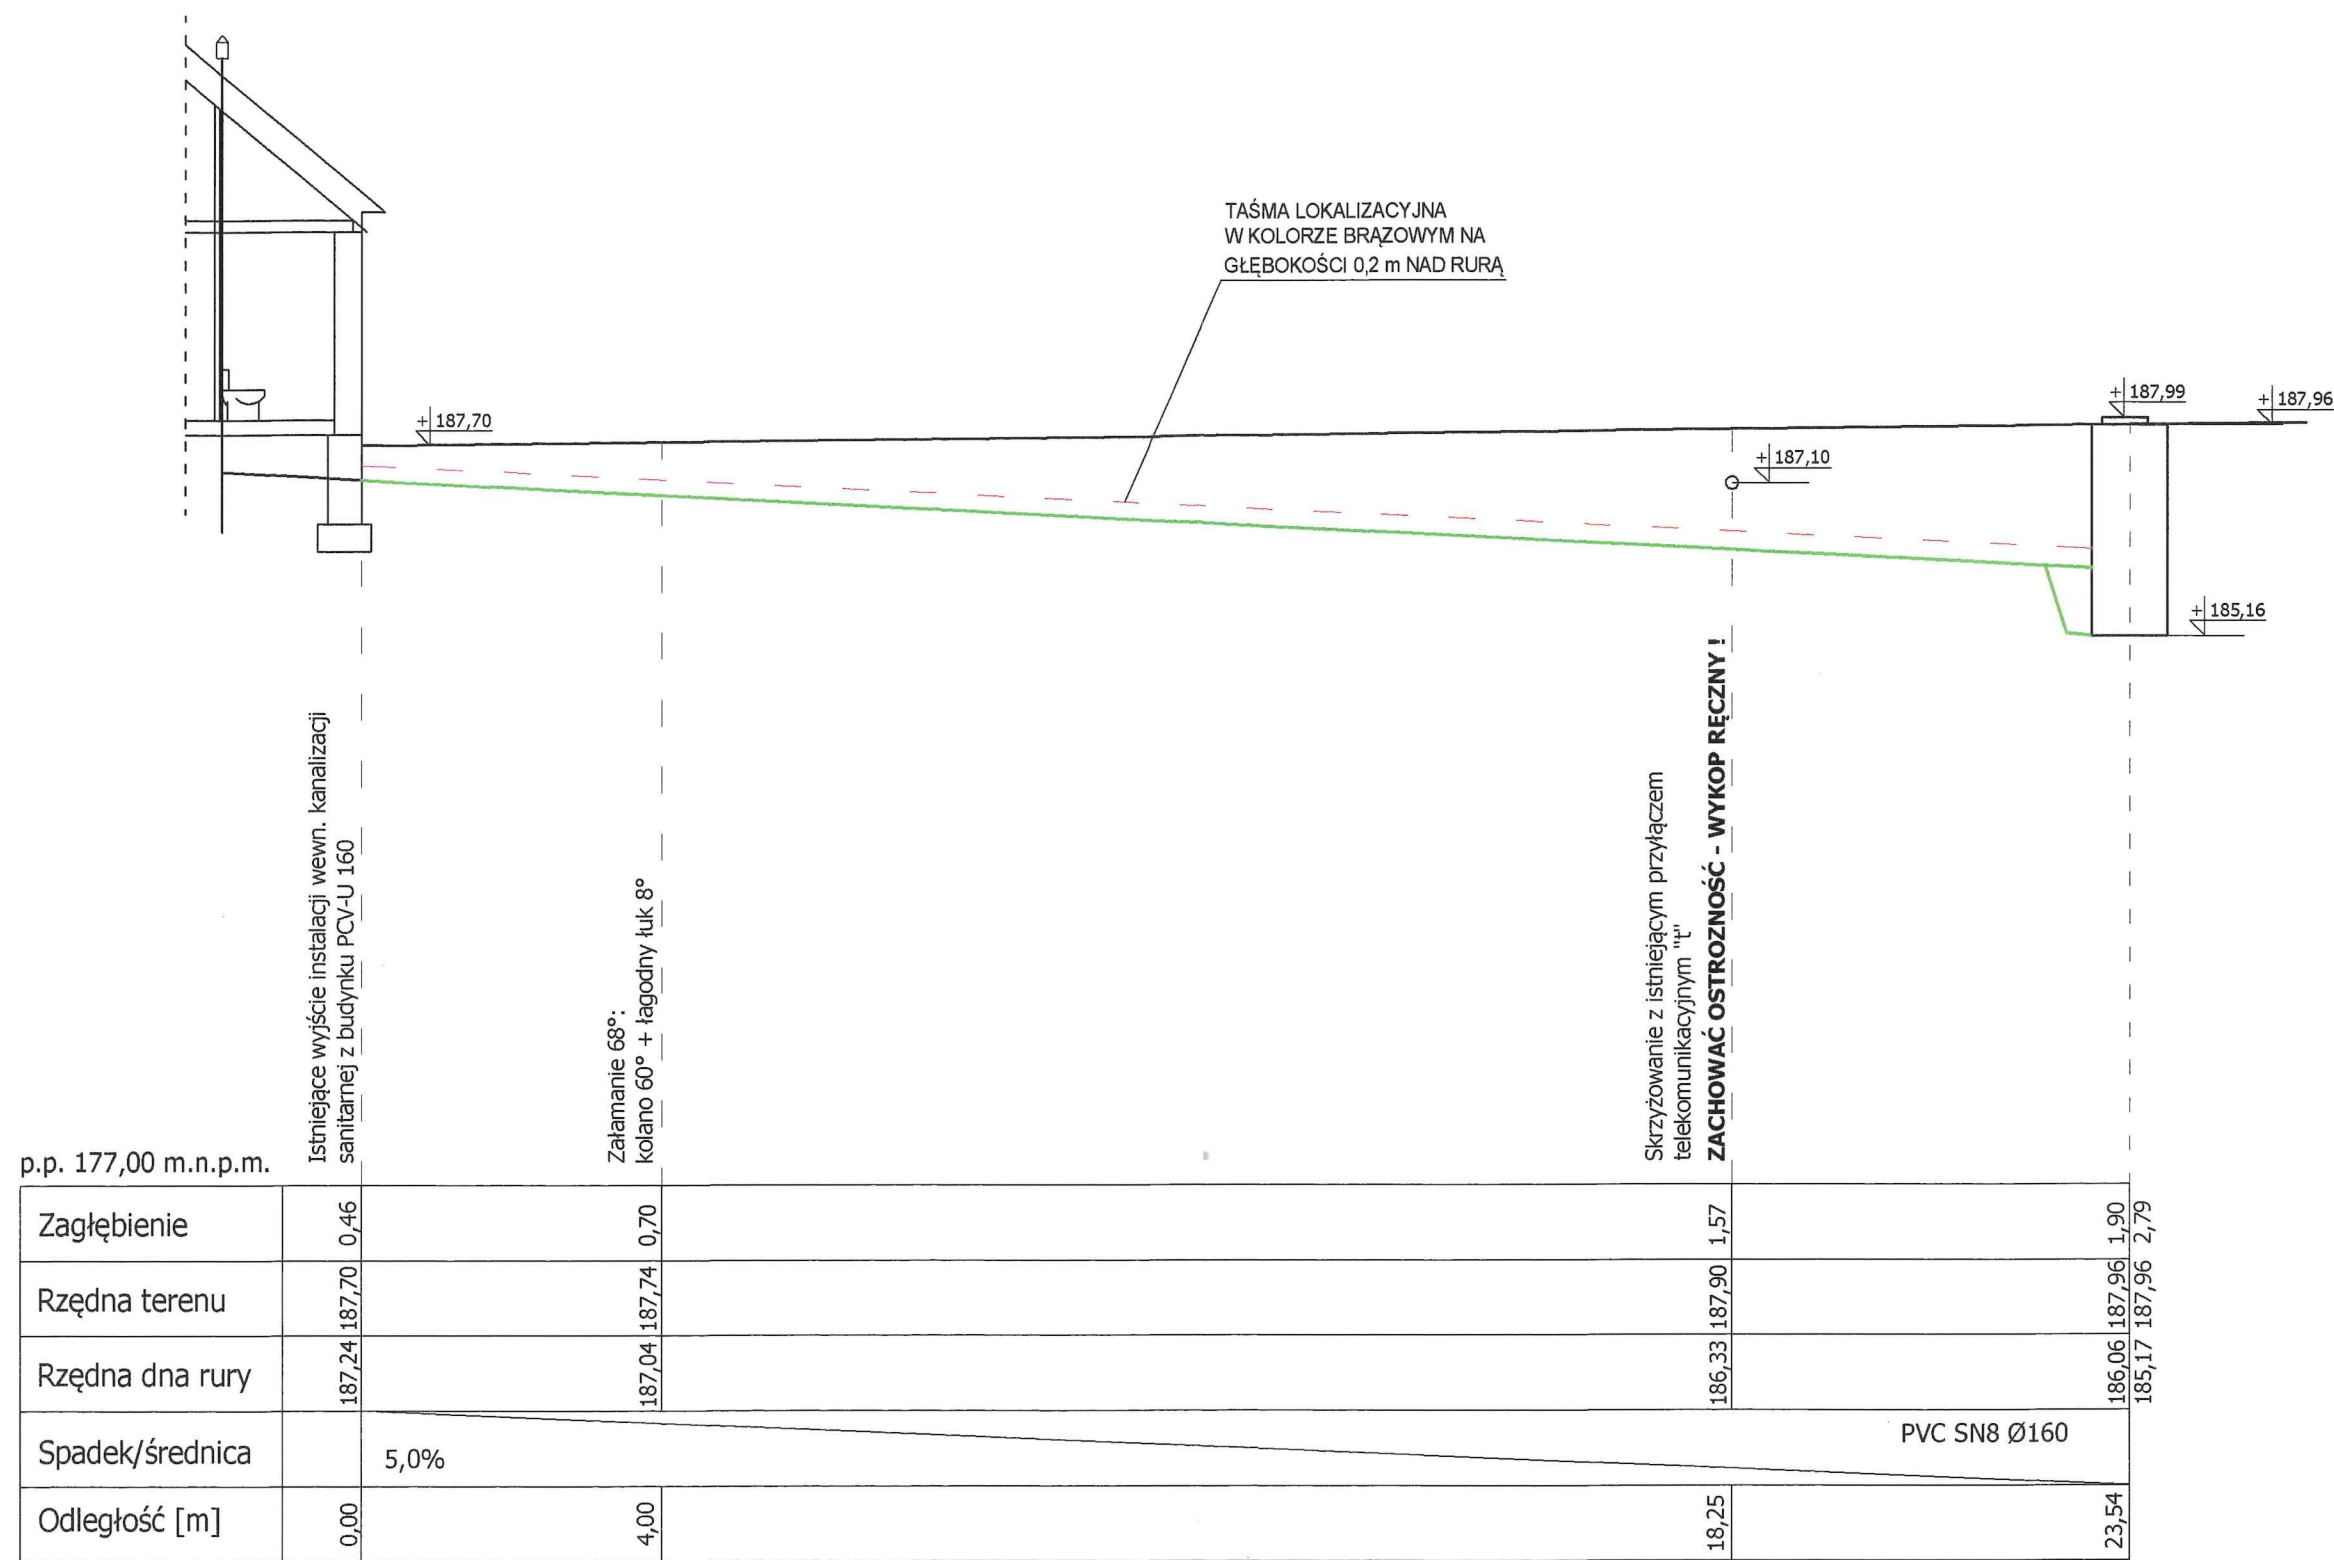



INWEST-PROJEKT
Projektowanie instalacji sanitarnych
Maurycja 28A, 98-100 Łask
NIP: 831-154-13-05, REGON: 100479732
mgr inż. Marcin Pankowski, tel.: 663-844-403

RODZAJ OPRACOWANIA	PROJEKT BUDOWLANY PRZYŁĄCZA KANALIZACJI SANITARNEJ DO BUDYNKU MAGAZYNOWEGO I ZAPLECZA GOSPODARCZEGO DO DWORU W OSTROWIE	
ADRES	98-100 ŁASK, OSTRÓW UL. DWORSKA, DZIAŁKA NR EW.: 256/17, OBRĘB 16 – OSTRÓW	
BRANŻA	INSTALACJE SANITARNE	
PODPIS	mgr inż. Marcin Pankowski upr. bud. nr LOD/0819/PWOS/07	
RYSUNEK	PROJEKTOWANE PRZYŁĄCZE KANALIZACJI SANITARNEJ - PROFIL PRZYŁĄCZA	
SKALA 1:100	DATA - Sierpień 2026r.	NR RYS.: S-02